

COMMUNE DE GRANCY PLAN D'ENQUETE

N° CAMAC : 240571

DÉTAILS DES COTES VOIR
PLAN DE L'ARCHITECTE

PROPRIÉTAIRE : MONNET DANIELE Jacqueline

SURFACES CADASTRALES

PARCELLE N° 354	PLAN N° 2002	Bâtiment industriel n° ECA 290	452 m ²
" La Léchère "		Accès, place privée	1'646 m ²
" Route de St-Denis 26 "		Jardin	452 m ²
		Total	2'439 m ²

OBJET DE L'ENQUETE : **CREATION D'UNE FENETRE SUR LA FACADE NORD-EST**

COORDONNEES MOYENNES : 2'525'210 / 1'160'750

AFFECTATION : Zone artisanale mise en vigueur le 9 août 2018

SURFACE EN ZONE A BATIR : 2'439 m²

SECTEUR DE PROTECTION DES EAUX : UB

DEGRE DE SENSIBILITE AU BRUIT : III

NOTE AU RECENSEMENT ARCHITECTURAL : n° ECA 290 , non recensé

MENTIONS PUBLIQUES : ID.2002/003738 : Restriction LATC

ID.2024/001989 : Mensuration en cours

SERVITUDES : ID.2010/001480 : (D) Passage à pied et pour tous véhicules (non figuré)

ID.2019/000911 : (D) Canalisation(s) d'eaux claires et d'eaux usées (non figuré)

ID.2020/000922 : (C) Canalisation(s) d'eaux claires et d'eaux usées (non figuré)

ID.2020/000948 : (C) Constructions : Empiètement d'avant-toit (non figuré)

ID.2020/000949 : (D) Canalisation(s) : Conduite d'eau (non figuré)

ID.2020/000950 : (D) Canalisation(s) : Conduite de gaz (non figuré)

ID.2020/000951 : (C) Canalisation(s) d'eaux claires (non figuré)

ID.2021/000911 : (D) Canalisation(s) quelconques (non figuré)

LA REALISATION DE CE PROJET N'IMPLIQUE PAS DE MISE A JOUR DU PLAN RF

LE(S) PROPRIÉTAIRE(S)

Signature

SCAUS DE LA COTRTE



Montricher, le 24 mars 2025

MOSINI et CAVIEZEL SA

Ingenieurs EPR-SIA
Géomètres officiels

Morges Montricher Assens Rolle
Rue du Bourg 18 1147 Montricher
Tél 021 8640040 montricher@mc-sa.ch



61180-12-1a-ENQ_MN95-250319-AXB.dwg



ENTREPRISE AFFILIÉE
ORDRE VAUDOIS
DES GEOMETRES

DOSSIER N°	61'180.12
INDICE	1a
DESSINE	AXB
CONTROLE	JC

Format: 30/42 cm

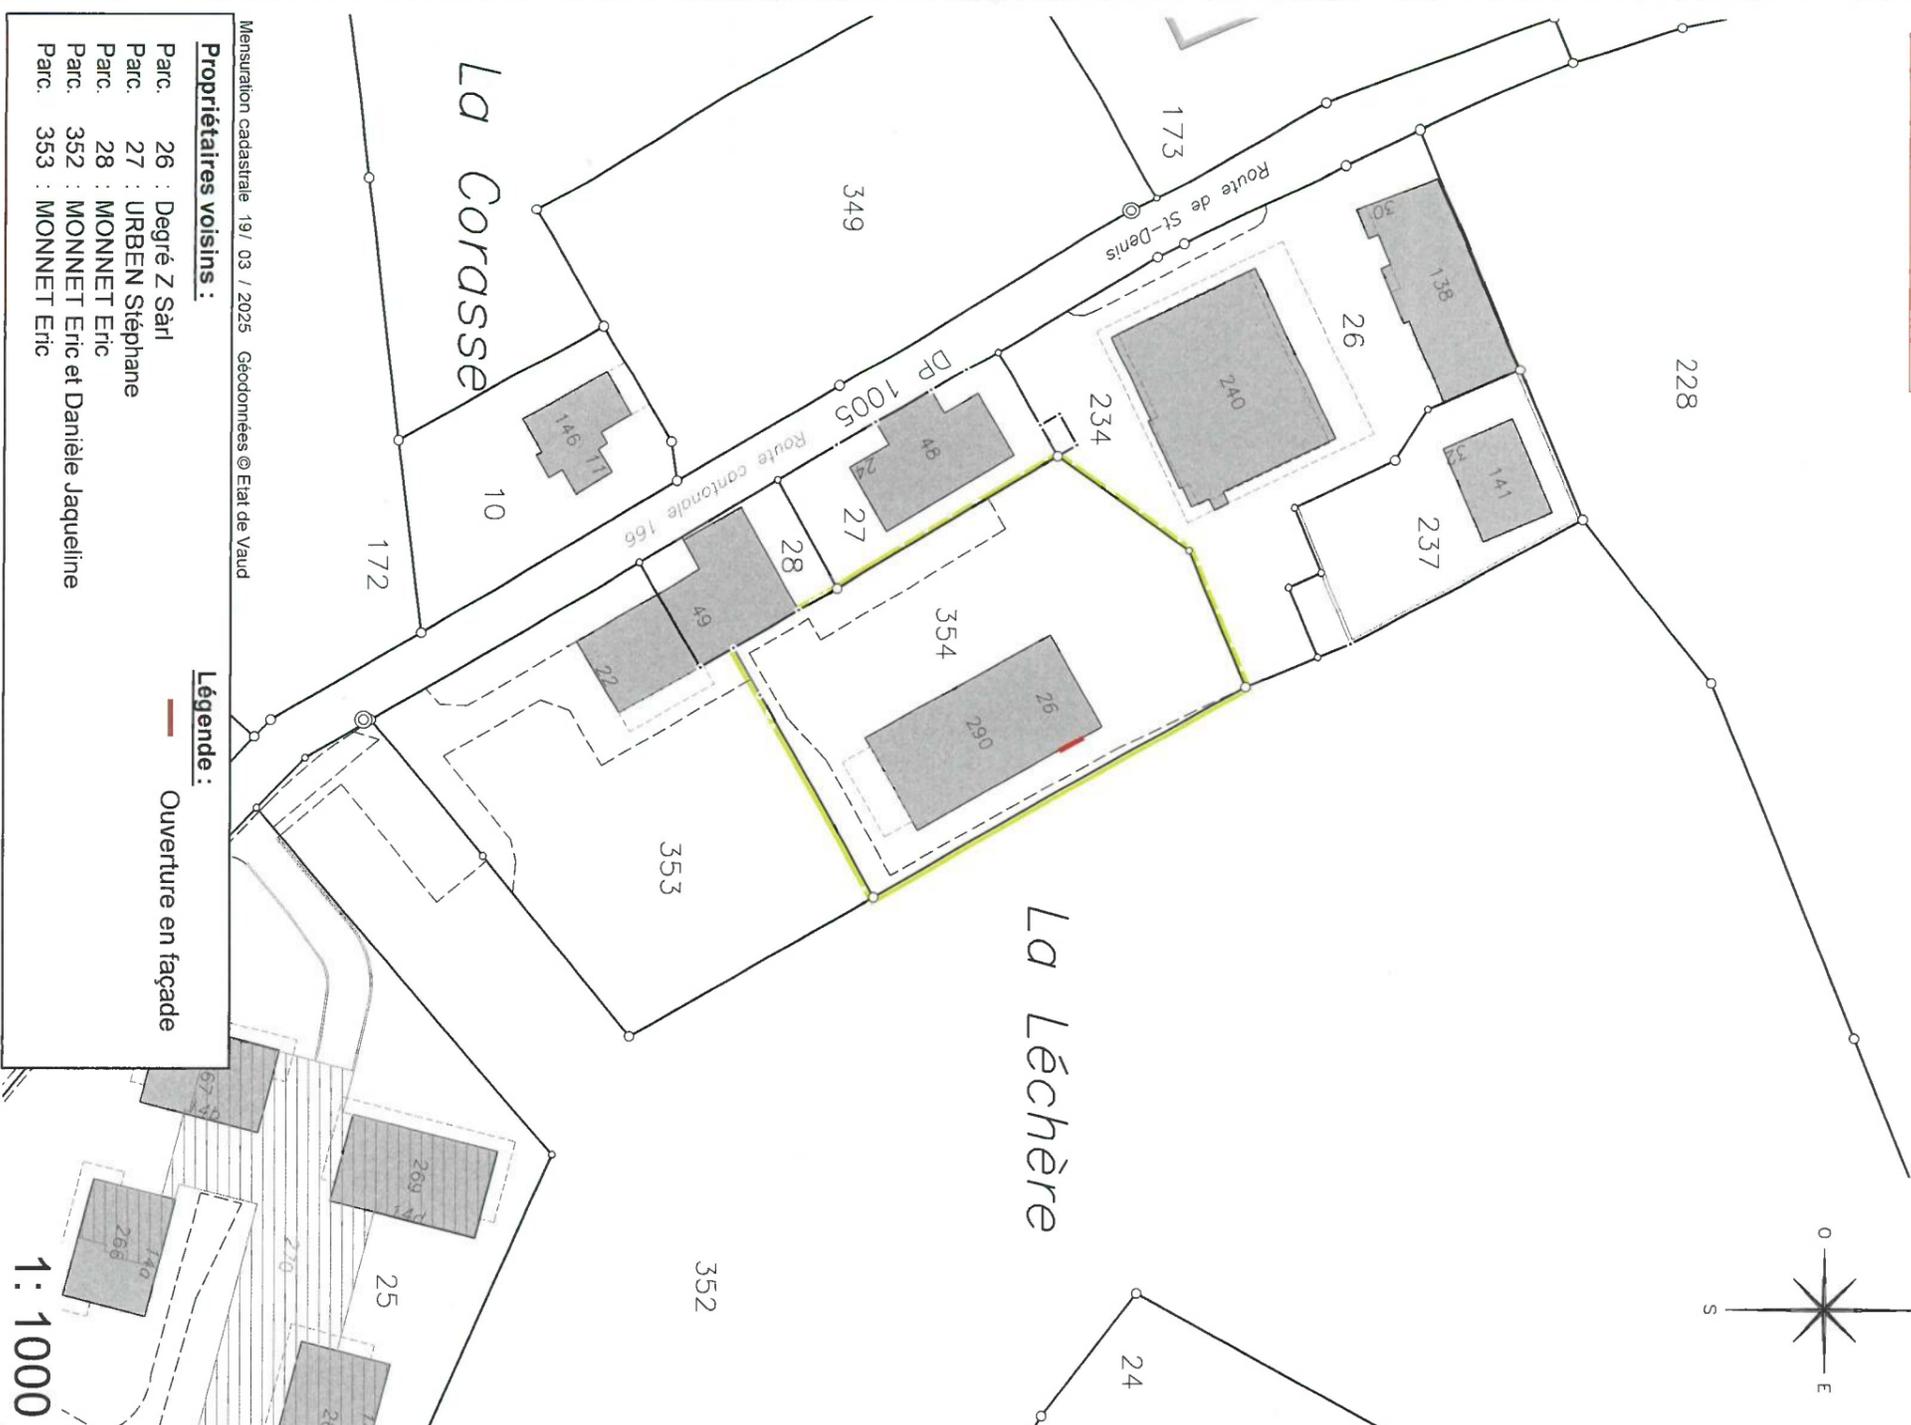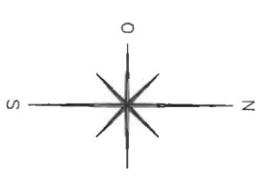

Mensuration cadastrale 19/ 03 / 2025 Géodonnées @ Etat de Vaud

Propriétaires voisins :

- Parc. 26 : Degré Z Sàrl
- Parc. 27 : URBEN Stéphane
- Parc. 28 : MONNET Eric
- Parc. 352 : MONNET Eric et Danièle Jacqueline
- Parc. 353 : MONNET Eric

Légende :

— Ouverture en façade

1 : 1000