

Réf. communale : 270
No CAMAC : 247427
Imprimé le : 10.02.2026



AVIS D'ENQUETE

Demande de permis de construire (P)

L'enquête publique est ouverte du 14.02.2026 au 15.03.2026

Compétence
(ME) Municipale Etat

Parcelle(s)	No ECA	Coordonnées (E / N)
33	66	2525410/1160600
Nom de la commune :	Grancy	
Nature des travaux :	Changement ou nouvelle destination des locaux	
Description de l'ouvrage :	Changement ou nouvelle destination des locaux. Transformation intérieure du bâtiment ECA 66, transformation d'un appartement en salle de classe. Place de la fontaine 1	
Situation :		
Note de Recensement Architectural :	2	
Propriétaire(s) :	COMMUNE DE GRANCY	
Promettant(s) acquéreur(s) :	:	
Droit(s) distinct(s) et permanent(s) :		
Auteur(s) des plans :	LODARI YANNICK HEBEISEN + VATTER ARCHITEKTEN AG	
Demande de dérogation :	--	
Particularité(s) :	Mise à l'enquête du degré de sensibilité au bruit, de degré : 3	



DISTRICT DE MORGES
COMMUNE DE GRANCY
PLAN 2002
Coordonnées moyennes: 2°52'54.00" / 1°16'05.90"

Propriétaire: Grancy la Commune

DESIGNATION CADASTRALE

Parcelle n° 33 - "Grancy"	759 m²
Bâtiment scolaire n° 66	1'817 m²
Jardin	2'576 m²

SERVITUDES * reportée sur plan

* 100/772	Canalisation(s) et aqueducs
2004/2769	Passage à pied

MENTIONS

2011/2678	Repère de mensuration
2024/7625	Mensuration en cours
2024/10581	Protection des monuments et des sites

Propriétaires voisins :

Parcelle	12	Grancy la Commune
Parcelle	13	DEVANTAY Fabrice
Parcelle	31	PPE 208 à 217 et 219 à 225 admin. MONNIER IMMO SA
Parcelle	34	GERMANTO Daniel et FRAGNIERE Anne
Parcelle	54	GABRIEL Lionel et Sandrine
Parcelle	79	VERAGUTH Guy Daniel et Marc Pierre
Parcelle	203	PPE 203-1 à 6 admin. Complocart Sàrl

Zone village

PAC Venoge n° 284 - périmètre 4
Secteur UB de protection des eaux / Degré III de sensibilité au bruit
Note au recensement architectural : bâtiment ECA n°66 - note 2
Note au recensement architectural : limite des constructions du 9 août 2018

La réalisation du projet n'implique pas une mise à jour du plan du Registre Foncier

OBJET DE LA DEMANDE

Transformation intérieure du bâtiment ECA n° 66. Changement d'affectation d'un appartement en salle de classe

Demande d'application de l'article 80 LATC pour le bâtiment ECA n° 66

Détails : voir plans de l'architecte

PLAN DRESSE POUR DEMANDE D'AUTORISATION DE CONSTRUIRE


Sébastien Hämmerli / Inés Sancho Dupraz / Michael Willen
Ingénieurs géomètres brevetés



Le propriétaire:



Cossonay, le 4 février 2026

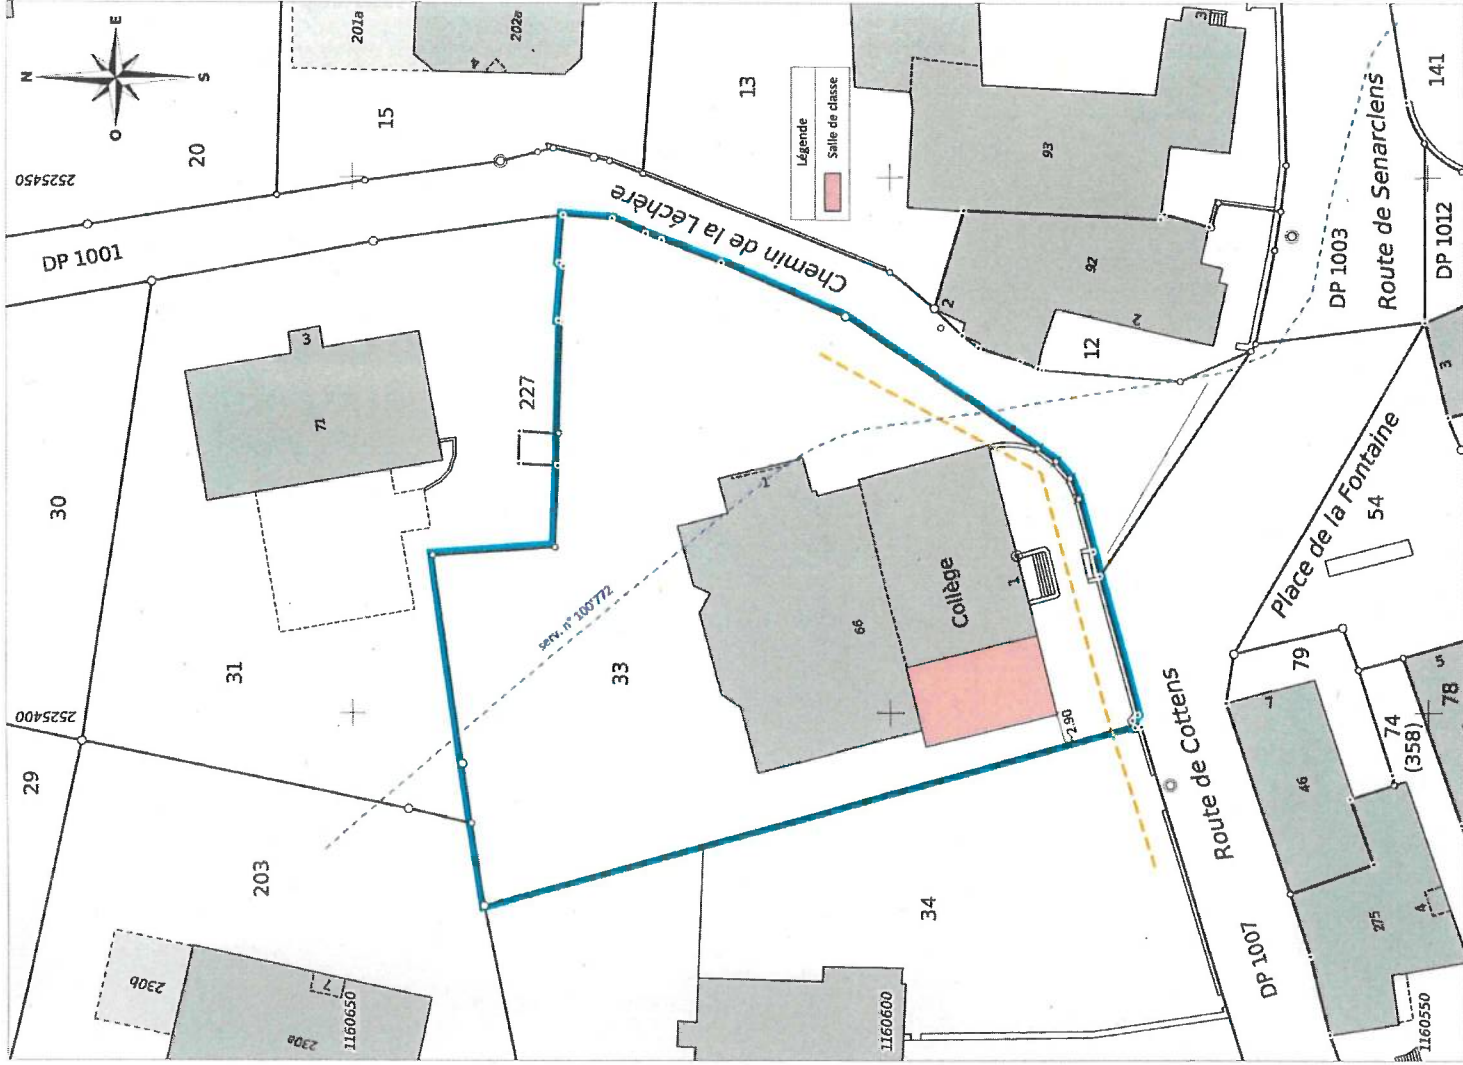

ALPHA-GEO - Ingénieurs et Géomètres SA

DT n° 5485-024 - Cossonay, le 4 février 2026

1:500

Mensuration graphique numérisée
Sources : Géodonnées Etat de Vaud du 13/01/2026