



AVIS D'ENQUETE
Demande de permis de construire (P)

L'enquête publique est ouverte du **28.02.2026** au **29.03.2026**

Compétence
(ME) Municipale Etat

Parcelle(s)
95

No ECA
123

Coordonnées (E / N)
2524924/1162103

Nom de la commune :

Grancy

Nature des travaux :

Rénovation totale

Description de l'ouvrage :

Rénovation intérieure d'une ferme avec la transformation de deux appartements, modifications d'ouvertures en façades et en toiture, exhaussement de la toiture et sécurisation de la structure porteuse de la grange.
Saint-Denis 103

Situation :

Note de Recensement Architectural :

4

Propriétaire(s) :

DUBACH DANIEL

Promettant(s) acquéreur(s) :

;

Droit(s) distinct(s) et permanent(s) :

Auteur(s) des plans :

AVVAZI MERITA MAT YAS - MATHIAS LATREILLE

Demande de dérogation :

Particularité(s) :

RLATC Art. 25 Volume des pièces d'habitation, Art. 28
Eclairage et ventilation, Art. 29 Lucarnes et tabatières.
L'ouvrage est situé hors des zones à bâtir



COMMUNE DE GRANCY

Situations : Bois d'Ale, En Ale et Saint-Denis
Plan n°2006
Coordonnées C.N.S. : 2'524'920 / 1'162'105
Altitude C.N.S. : 575m

PLAN DE SITUATION POUR ENQUETE

Objets de l'enquête : Rénovation intérieure d'une ferme avec la transformation de deux appartements, modifications d'ouvertures en façades et en toiture, rehaussement de la toiture et sécurisation de la structure porteuse de la grange.

Propriété de : DUBACH Daniel, parcelle 95

Désignation cadastrale de la parcelle (selon RF): 95 : Habitation et rural n°123a 325 m²
Service : (* services concernées par le projet) Habitation et rural n°123b 10 m²
ID. 07/1435 : Canalisations d'électricité Bâtiment agricole n°124 434 m²
Jardin 1'122 m²
Champ, pré, pâturage 111'694 m²
Forêt 7'353 m²
120'938 m²

Dérogations aux art. 25 (volume des pièces d'habitation), art. 28 (éclairage et ventilation) et à l'art. 29 (lucarnes et tabatières) de la RLATC

Zone agricole Recensements architecturaux : ECA n°123a = Note 4
Secteur de protection des eaux : Au ECA n°124 = Note 6
La réalisation du projet n'implique pas une mise à jour du plan RF. Degré de sensibilité au bruit : III

Légende:

- Transformations intérieures
- Transformations intérieures au sous-sol
- Rehaussement de la toiture (+7cm)
- Velux (5x 105/118cm)
- Panneaux photovoltaïques

Le propriétaire:

Sceaux communaux:

Etabli à Aubonne, le 16 février 2026

Audrey Lieberschlag
Ing. géom. brev.

Echelle 1:500




GEODONNEES • ETAT DE VAUD



1170 AUBONNE
Ch du Mont-Blanc 9
Tél. : 021 821 12 80
Fax : 021 821 12 85
info@rossier-geom.ch

1196 GLAND
Rue des Avouillons 16
Tél. : 022 364 25 52
Fax : 021 821 12 85
www.rossier-geom.ch

Format: A3
Couche: Couche-PE.INI
Plume: Plume-PE.INI
Fichier: 2025-12-10_PEO1.pcd
QP: 30
Plan N°: 1
Date: 10.12.2025 XL
Contr: 11.12.2025 TB
Mandat: GRAN 3
S-mandat: PE 01

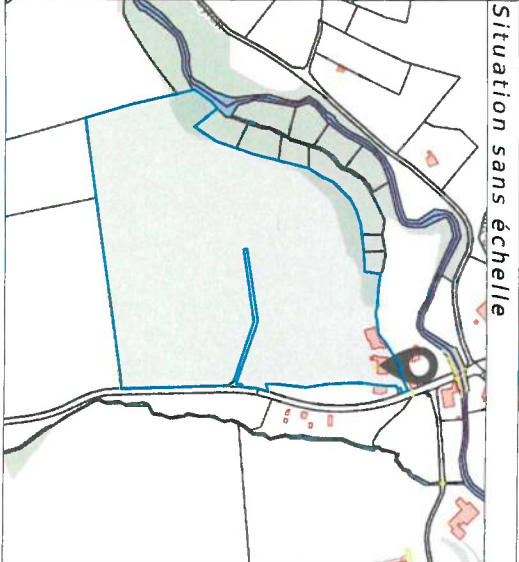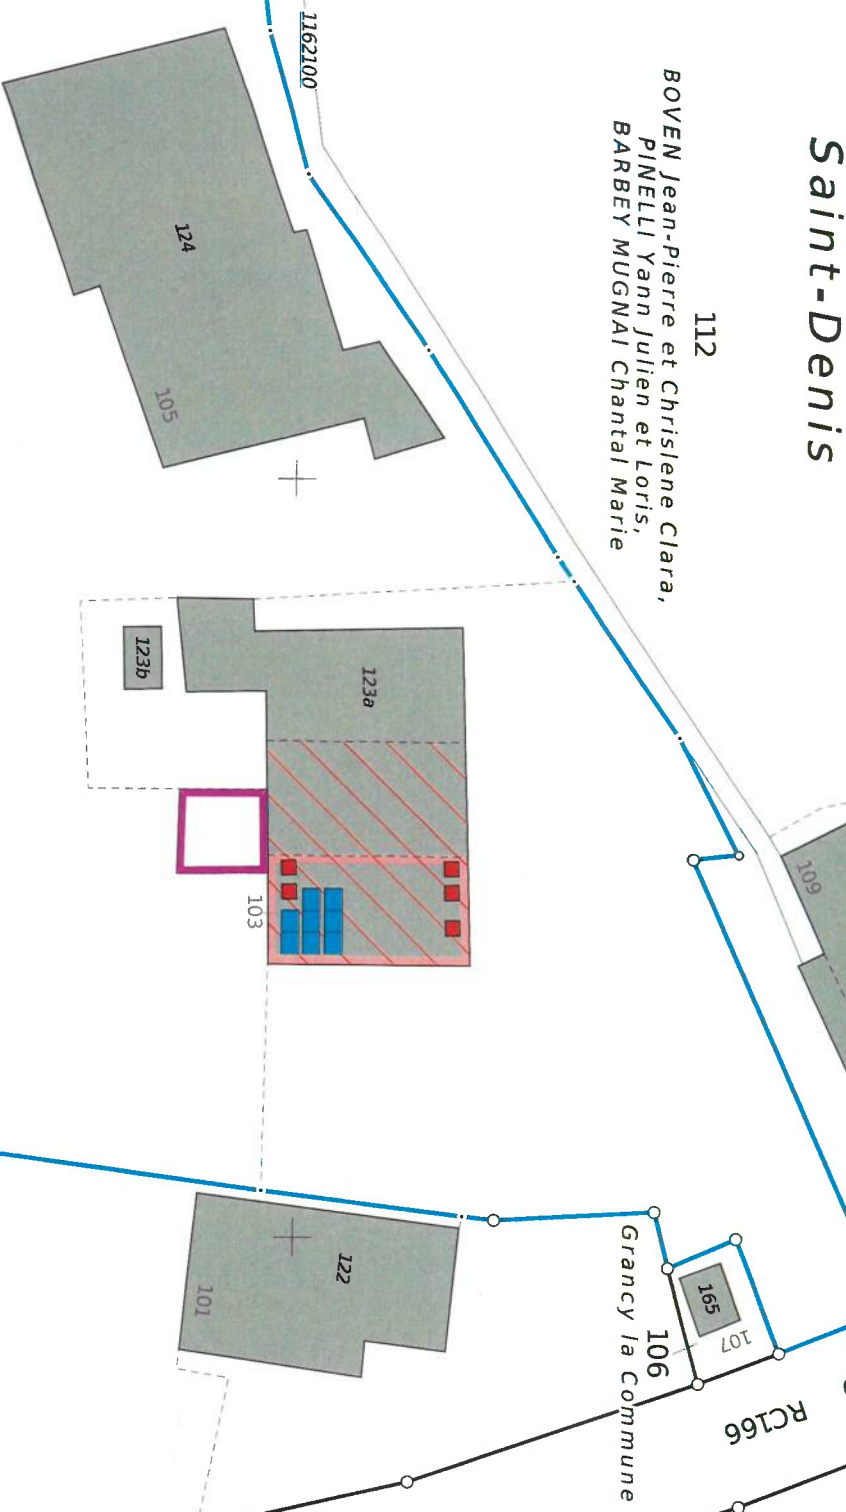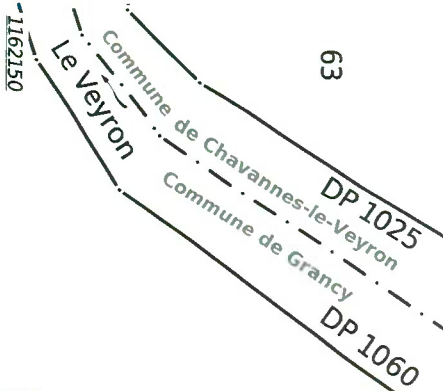

Détails voir plans
de l'architecte