



AVIS D'ENQUETE Demande de permis de construire (P)

L'enquête publique est ouverte du 27.01.2024 au 25.02.2024

Compétence
(ME) Municipale Etat

Parcelle(s)
349

No ECA

Coordonnées (E / N)
2525135/1160733

Nom de la commune : Grancy
Nature des travaux : Construction nouvelle
Description de l'ouvrage : CONSTRUCTION D'UNE DECHETTERIE COMMUNALE
ET D'UN LOCAL VOIRIE
ROUTE DE SAINT-DENIS 13 a et b
Situation :
Note de Recensement Architectural :
Propriétaire(s) : SIEGRIST MICHEL COMMUNE DE GRANCY
Promettant(s) acquéreur(s) :
Droit(s) distinct(s) et permanent(s) :
Auteur(s) des plans : MONTHOUX STEVE DESA EPALINGES SA
Demande de dérogation : --
Particularité(s) :



COMMUNE DE GRANCY PLAN D'ENQUETE

N° CAMAC : 228503

PROPRIETAIRE : Grancy la Commune

SURFACES CADASTRALES

PARCELLE N° 349 PLAN N° 2016 Champ, pré, pâturage

" La Corasse "

Total 3326 m²

OBJET DE L'ENQUETE : **CONSTRUCTION D'UNE DECHETTERIE ET D'UN LOCAL DE VOIRIE**

COORDONNEES MOYENNES : 2'525'140 / 1'160'735

AFFECTATION : Zone d'installations (para-) publiques

LIMITE DES CONSTRUCTIONS :

Selon plan de limite des constructions "secteur village" approuvé le 9 août 2018

SURFACE EN ZONE A BATIR : 3'326 m²

SECTEUR DE PROTECTION DES EAUX : UB

DEGRE DE SENSIBILITE AU BRUIT : III

MENTIONS PUBLIQUES : Aucune

SERVITUDES : ID.2019/001690 : Passage à pied et tous véhicules

ID.2019/001691 : Canalisations d'eaux claires et d'eaux usées

ID.2019/001692 : Zone/quartier : Interdiction de bâtir et restriction au droit d'usage

ID.2019/001693 : Plantations, clôtures : Plantations

LA REALISATION DE CE PROJET IMPLIQUE UNE MISE A JOUR DU PLAN RF

LE(S) PROPRIETAIRE(S)

SCÉAU DE L'AUTORITE




Plan soumis à l'avis de l'Etat du 25 FEV. 2024
du 27 JAN. 2024 au

Morges, le 8 janvier 2024

MOSINI et CAVIEZEL SA

Ingenieurs EPF-SIA
Géomètres officiels

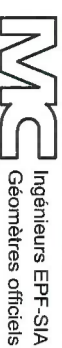

Morges Montricher Assens Rolle
Rue Louis-de-Savoie 72 1110 Morges
Tél. 021 8055200 morges@mc-sa.ch




DOSSIER N°	61318.03
INDICE	1b
DESSINE	SL
CONTROLE	LG

61318-03-1a_Env_MN95_231114-SIL.dwg

Format 30/42 cm

DÉTAILS DES COTES ET
CANALISATIONS, VOIR
PLAN DE L'ARCHITECTE

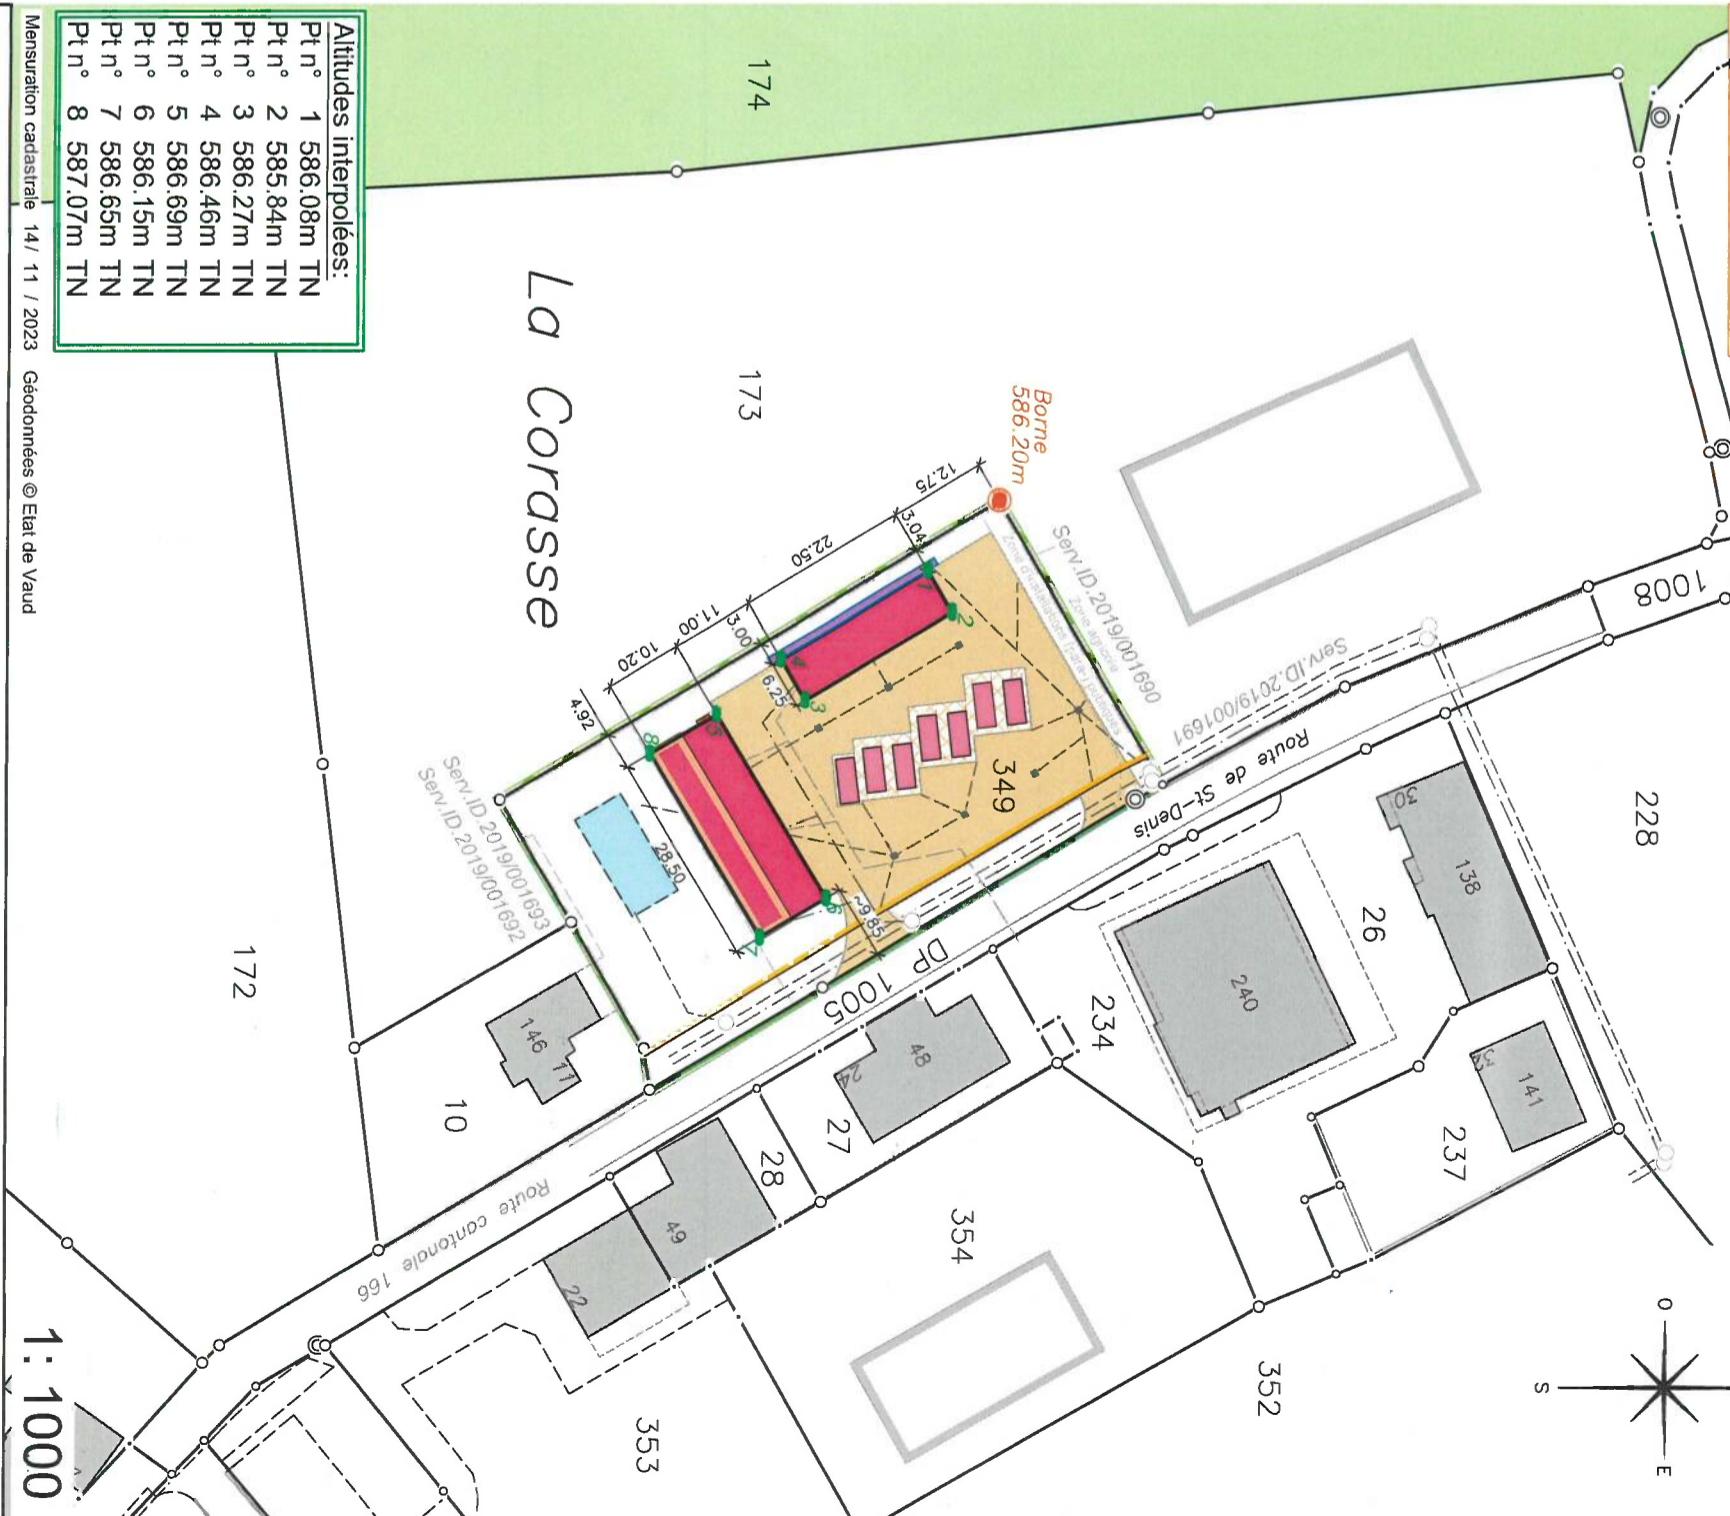

Altitudes interpolées:

Pt.n° 1	586.08m	TN
Pt.n° 2	585.84m	TN
Pt.n° 3	586.27m	TN
Pt.n° 4	586.46m	TN
Pt.n° 5	586.69m	TN
Pt.n° 6	586.15m	TN
Pt.n° 7	586.65m	TN
Pt.n° 8	587.07m	TN

Mensuration cadastrale 14/ 11 / 2023 Géodomnées © Etat de Vaud

Propriétaires voisins :

Parc. 10 : COMTE Eric et Marianne
Parc. 173 : DEVANTAY Fabrice

Légende :

- Bâtiment
- Accès
- Conteneur à déchets
- Dalle
- Panneaux solaires
- Bassin d'infiltration
- Fosse d'infiltration
- PAC
- Eaux potables projetés
- Eaux claires projetés
- Eaux usées projetés